



ΕΦΗΜΕΡΙΣ ΤΗΣ ΚΥΒΕΡΝΗΣΕΩΣ

ΤΗΣ ΕΛΛΗΝΙΚΗΣ ΔΗΜΟΚΡΑΤΙΑΣ

ΤΕΥΧΟΣ ΤΕΤΑΡΤΟ **Αρ. Φύλλου 560**

29 Ιουνίου 2004

ΠΕΡΙΕΧΟΜΕΝΑ

ΑΠΟΦΑΣΕΙΣ

ΑΠΟΦΑΣΕΙΣ

Αριθ. 1010 (1)

Καθορισμός των ορίων αιγιαλού και παραλίας στη θέση «ΕΦΘΑΛΟΥ», Δήμου Μήθυμνας, νήσου Λέσβου, Νομού Λέσβου, ενδιαφερόμενος Χαδούλας Ιγνάτιος - Απόστολος.

Ο ΓΕΝΙΚΟΣ ΓΡΑΜΜΑΤΕΑΣ
ΠΕΡΙΦΕΡΕΙΑΣ ΒΟΡΕΙΟΥ ΑΙΓΑΙΟΥ

Έχοντας υπόψη:

1. Τις διατάξεις του Ν. 2971/2001 (ΦΕΚ 285/τ.Α΄/ 19.12.2001) «Αιγιαλός παραλία και άλλες διατάξεις».

2. Τις διατάξεις του Ν.Δ. 439/1970 «περί συμπληρώσεως των διατάξεων περί αιγιαλού».

3. Τις διατάξεις του Ν. 3200/1955 «Περί διοικητικής αποκέντρωσης», όπως αυτές τροποποιήθηκαν και ισχύουν σήμερα με τα Ν.Δ. 532/1970, Β.Δ. 704/1970, Β.Δ. 705/1970, Β.Δ. 192/1972, Π.Δ. 71/1984, Π.Δ. 347/1986, Ν. 2026/1992 και Π.Δ. 97/1993.

4. Τις διατάξεις του Π.Δ. 551/1988 «Οργάνωση Νομαρχιών - Οργάνωση Οικονομικών Υπηρεσιών» (ΦΕΚ 259 τ.Α΄).

5. Τις διατάξεις του Ν. 2218/1994 «περί ίδρυσης Νομαρχιακής Αυτοδιοίκησης κ.λπ.» (ΦΕΚ 90 τ.Α΄).

6. Τις διατάξεις του άρθρου 14 του Ν. 2399/1996 «Υλοποίηση της εισοδηματικής πολιτικής έτους 1996 για μισθούς και συντάξεις και άλλες διατάξεις» (ΦΕΚ 90 τ.Α΄), με το οποίο καταργήθηκαν οι θέσεις των Περιφερειακών Διευθυντών και οι αρμοδιότητες τους περιήλθαν στο Γενικό Γραμματέα Περιφέρειας.

7. Τις διατάξεις των παρ. 2 και 6 του άρθρου 1 του Ν. 2503/1997 «Διοίκηση, οργάνωση, στελέχωση της Περιφέρειας, ρύθμιση θεμάτων για την Τοπική Αυτοδιοίκηση και άλλες διατάξεις» (ΦΕΚ 107/Α), σύμφωνα με τις οποίες οι Περιφερειακές Υπηρεσίες του Υπουργείου Οικονομικών, που συγκροτούσαν την Περιφερειακή Διοίκηση του Νομού ή της Νομαρχίας δεν υπήχθησαν στην ενιαία οργανική μονάδα της Περιφέρειας, ούτε καταργήθηκαν, αλλά αποτελούν από 1.9.1997 Υπηρεσίες του Υπουργείου Οικονομικών.

8. Το υπ' αριθ. 28979/31.7.1997 έγγραφο της Δ/νσης Διοίκησης του Υπουργείου Εσωτερικών, Δημ. Διοίκησης και Αποκέντρωσης, σύμφωνα με το οποίο οι αρμοδιότητες του Γενικού Γραμματέα της Περιφέρειας σε θέματα Υπηρεσιών του Υπουργείου Οικονομικών, μεταφέρονται από 1.9.1997 στον Υπουργό Οικονομικών.

9. Η υπ' αριθμ.14650/ΔΙΟΕ 85/17.3.2004 (ΦΕΚ 519/17.3.2004) κοινή Απόφαση του Πρωθυπουργού και του Υπουργού Οικονομίας και Οικονομικών «Καθορισμός αρμοδιοτήτων των Υφυπουργών Οικονομίας και Οικονομικών».

10. Τις διατάξεις του άρθρου 46 παρ. 21 του Ν. 3220/ 2004 - ΦΕΚ 15/28.1.2004 τ.Α΄ δυνάμει των οποίων οι αρμοδιότητες του Υπουργού Οικονομίας και Οικονομικών οι οποίες ανήκαν ή είχαν μεταβιβαστεί στους Νομάρχες μέχρι την έναρξη λειτουργίας των Νομαρχιακών Αυτοδιοικήσεων και αφορούν θέματα των Υπηρεσιών του Υπουργείου Οικονομίας και Οικονομικών, που εξαιρέθηκαν από την κατάργηση με τις διατάξεις της παρ. 2 του άρθρου 39 του Ν. 2218/1994, περιέρχονται στον Γενικό Γραμματέα της Περιφέρειας, εκτός των θεμάτων των Υ.Δ.Ε.

11. Την υπ' αριθμ. 15542/1.4.2004 διαπιστωτική πράξη που δημοσιεύθηκε στο ΦΕΚ 93/2.4.2004 τ.Β΄ και με την οποία ορίστηκαν οι Γενικοί Γραμματείς Περιφερειών της Χώρας.

12. Την από 16.2.2004 έκθεση της κατά το άρθρο 3 του Ν. 2971/2001 αρμόδιας Επιτροπής περί χάραξης των ορίων αιγιαλού και παραλίας, στη θέση «ΕΦΘΑΛΟΥ», Δήμου Μήθυμνας, νήσου Λέσβου, Νομού Λέσβου, καθώς επίσης, και το από τον Αύγουστο 2002 κτηματογραφικό - υψομετρικό διάγραμμα, κλίμακας 1:500, το οποίο έχει συνταχθεί από τον Μιχάλη Χατζέλλη, Τοπογράφο Μηχανικό, σε μία (1) πινακίδα, ελέγχθηκε ως προς για την ακρίβεια της αποτύπωσης και θεωρήθηκε στις 20.9.2002 από την Ελένη Μητρίτσα, Τοπογράφο Μηχανικό της Κτηματικής Υπηρεσίας Λέσβου.

13. Το Φ.544.5/38/04/Σχ.33/12.1.2004 έγγραφο του Γ.Ε.Ν., αποφασίζουμε:

Επικυρώνουμε την 16.2.2004 Έκθεση της κατά το άρθρο 3 του Ν. 2971/2001 αρμόδιας Επιτροπής περί χάραξης των ορίων αιγιαλού και παραλίας, στη θέση «ΕΦΘΑΛΟΥ», Δήμου Μήθυμνας, νήσου Λέσβου, Νομού Λέσβου, καθώς επίσης και το από Αύγουστο του 2002 κτηματογραφικό - υψομετρικό διάγραμμα, κλίμακας 1:500, το οποίο έχει συνταχθεί από τον Μιχάλη Χατζέλλη, Τοπογράφο Μηχανικό, σε μία (1) πινακίδα, ελέγχθηκε ως προς για την ακρίβεια της αποτύπωσης και θεωρήθηκε στις 20.9.2002 από την Ελένη Μητρίτσα, Τοπογράφο Μηχανικό της Κτηματικής Υπηρεσίας Λέσβου. Στο τοπογραφικό αυτό διάγραμμα, καθορίστηκε από την αρμοδία Επιτροπή:

α) Η οριογραμμή του αιγιαλού με κόκκινη συνεχή πολυγωνική γραμμή και σημεία 1, 2, 3, έως και 27.

β) Η οριογραμμή της παραλίας με κίτρινη συνεχή πολυγωνική γραμμή και σημεία 1΄, 2΄, 3΄ έως και 27΄.

γ) Ζώνη παραλίας πλάτους 10 μ., διότι δεν εξυπηρετούνται οι σκοποί του άρθρου 1 παρ. 2 του Ν. 2971/2001.

Υπάρχουν κτίσματα εντός της ζώνης της παραλίας, τα οποία δεν εξαιρούνται.

Η παρούσα απόφαση, μαζί με την έκθεση της Επιτροπής και το τοπογραφικό διάγραμμα, να δημοσιευτούν στην Εφημερίδα της Κυβερνήσεως.

Μυτιλήνη, 14 Ιουνίου 2004

Ο Γενικός Γραμματέας Περιφέρειας
ΣΕΡΓΙΟΣ ΣΠΥΡΙΔΩΝ ΤΣΙΦΤΗΣ

ΕΚΘΕΣΗ

Επιτροπής καθορισμού αιγιαλού και παραλίας για τον καθορισμό των ορίων του αιγιαλού και της παραλίας, στην περιοχή «ΕΦΘΑΛΟΥ», Δήμου Μήθυμνας, νήσου Λέσβου, Νομού Λέσβου, ενδιαφερόμενος Χαδούλας Ιγνάτιος - Απόστολος

Στη Μυτιλήνη την 16.2.2004, η Επιτροπή καθορισμού αιγιαλού και παραλίας που αποτελείται από τους:

α) Σπυρίδωνα Καρδακάρη, ΠΕ/Α Εφοριακών, Προϊστάμενο της Κτηματικής Υπηρεσίας Λέσβου, ως Πρόεδρο,

β) Ελένη Μητρίτσα, ΠΕ/Α Μηχανικών, Τοπογράφο Μηχανικό, υπάλληλο Κτηματικής Υπηρεσίας Λέσβου, ως μέλος,

γ) Αντώνιο Ξωχέλη, Πλωτάρχη Λ.Σ., νόμιμο αναπληρωτή του Λιμενάρχη Μυτιλήνης, τούτου κωλυομένου, ως μέλος

δ) Παρασκευά Βασιλέλλη, Προϊστάμενο της Διεύθυνσης Πολεοδομίας της Ν.Α. Λέσβου, ως μέλος,

ε) Ευστράτιο Δουλδούρη, Διευθυντή Χωροταξίας και Περιβάλλοντος της Γενικής Γραμματείας της Περιφέρειας Β. Αιγαίου, ως μέλος και γραμματέα τον Γεώργιο Καραγιάννη, ΠΕ/Α Μηχανικών, υπάλληλο της Κτηματικής Υπηρεσίας Λέσβου, σύμφωνα με το άρθρο 3 του Ν. 2971/19.12.2001 (ΦΕΚ 285/19.12.2001 τ.Α), που συγκροτήθηκε με την με ΑΠ. 594/20.3.2002 Απόφαση της Οικονομικής Επιθεώρησης Βορείου Αιγαίου, αφού συγκλήθηκε με την υπ' αριθμ. 356/12.2.2004 πρόσκληση του Προέδρου της, μετέβη επί τόπου στην προαναφερόμενη περιοχή την 16.2.2004.

Η Επιτροπή λαμβάνοντας υπόψη:

1) Η με Α.Π. 2326/4.9.2002 (δικό μας) αίτηση του Μιχαήλ Χατζέλλη για λογαριασμό του Χαδούλα Ιγνάτιου - Αποστόλου, με την οποία ζητείται ο καθορισμός το πρώτον των ορίων του αιγιαλού και της παραλίας στην εν λόγω περιοχή.

2) Το κτηματογραφικό - υψομετρικό διάγραμμα του Μιχαήλ Χατζέλλη, Τοπογράφου Μηχανικού, κλίμακας 1:500, που συντάχθηκε τον Αύγουστο 2002, ελέγχθηκε για την ακρίβεια της αποτύπωσης, και θεωρήθηκε, από την Ελένη Μητρίτσα, Τοπογράφο Μηχανικό της Κτηματικής Υπηρεσίας την 20.9.2002.

3) Την από 8.10.2002 Έκθεση της κατά νόμον Επιτροπής καθορισμού αιγιαλού και παραλίας.

4) Το Φ.544.5/38/04/Σχ.33/12.1.2004 έγγραφο του Γ.Ε.Ν.

5) Τα στοιχεία καθορισμού αιγιαλού και παραλίας όπως ορίζονται λεπτομερώς στο άρθρο 9 του Ν. 2971/19.12.2001 (ΦΕΚ 285/19.12.2001 τ.Δ΄):

α) Την γεωμορφολογία του εδάφους, ότι δηλαδή η ακτή είναι ομαλή και αμμώδης που καταλήγει σε απότομο πρανές.

β) Το γεγονός ότι στον συγκεκριμένο χώρο αιγιαλού δεν υπάρχουν παράκτιοι φυσικοί πόροι.

γ) Το γεγονός ότι η εν λόγω ακτή βρίσκεται στα Βόρεια ανοιχτού πελάγους και επηρεάζεται από ανέμους Βόρειους, Βορειοδυτικούς, που φτάνουν έως και 8-9 μποφόρ.

δ) Τη μορφολογία του πυθμένα, ότι δηλαδή σε μικρή απόσταση από την ακτή είναι ομαλός και καταλήγει βραχώδης, απότομος και βαθύς.

ε) Το ανάπτυγμα του κυματισμού, που είναι έντονο με Βόρειους, Βορειοδυτικούς ανέμους, με το ύψος των κυμάτων να κυμαίνεται από 2 έως 3 μέτρα.

στ) Τη μη ύπαρξη τεχνικών έργων στην περιοχή.

ζ) Το γεγονός ότι στην περιοχή δεν υπάρχουν εγκεκριμένες χωροταξικές κατευθύνσεις, ούτε χρήσεις γης που επηρεάζουν την παράκτια ζώνη.

η) Το ότι η συγκεκριμένη περιοχή δεν είναι υπό κτηματογράφηση.

ι) Το ότι στην περιοχή υφίστανται οι ιαματικές θερμές πηγές «ΕΦΘΑΛΟΥ», γνωστές από την αρχαιότητα οι οποίες εξακολουθούν να λειτουργούν υπό την εποπτεία και διαχείριση του Δήμου Μήθυμνας και η συγκεκριμένη περιοχή είναι ανεπτυγμένη τουριστικά.

Καθορίζει

Επί του παραπάνω τοπογραφικού διαγράμματος:

1. Με συνεχή κόκκινη πολυγωνική γραμμή, την οριογραμμή του αιγιαλού, με κορυφές 1, 2, 3, ... έως και 27, που εξασφαλίζονται από το κρατικό τριγωνομετρικό δίκτυο.

2. Με συνεχή κίτρινη πολυγωνική γραμμή, την οριογραμμή της παραλίας, με κορυφές 1΄, 2΄, 3΄, ...27΄, η οποία έχει σταθερή απόσταση δέκα (10) μέτρων από την οριογραμμή του αιγιαλού, επειδή δεν εξυπηρετούνται οι σκοποί που αναφέρονται στο άρθρο 1 του Ν. 2971/19.12.2001 (ΦΕΚ 285/19.12.2001 τ.Δ΄) «Περί αιγιαλού και παραλίας».

3. Υπάρχουν κτίσματα εντός της ζώνης της παραλίας τα οποία δεν εξαιρούνται.


4. Τα σημεία 1 και 1΄ ταυτίζονται με τα σημεία Ωο και Ωο΄ αντίστοιχα του όμορου καθορισμένου αιγιαλού και παραλίας. (Η υπ' αριθμ. 1057/11.8.1989 απόφαση Νομάρχη Λέσβου).

5. Η εξάρτηση έγινε από το κρατικό τριγωνομετρικό δίκτυο.

Η Επιτροπή


Ο Πρόεδρος
ΣΠΥΡΙΔΩΝ ΚΑΡΔΑΚΑΡΗΣ

Τα Μέλη
1.ΕΛΕΝΗ ΜΗΤΡΙΤΣΑ
2. ΑΝΤΩΝΙΟΣ ΞΩΧΕΛΗΣ
3.ΠΑΡΑΣΚΕΥΑΣ ΒΑΣΙΛΕΛΛΗΣ
4. ΕΥΣΤΡΑΤΙΟΣ ΔΟΥΛΔΟΥΡΗΣ

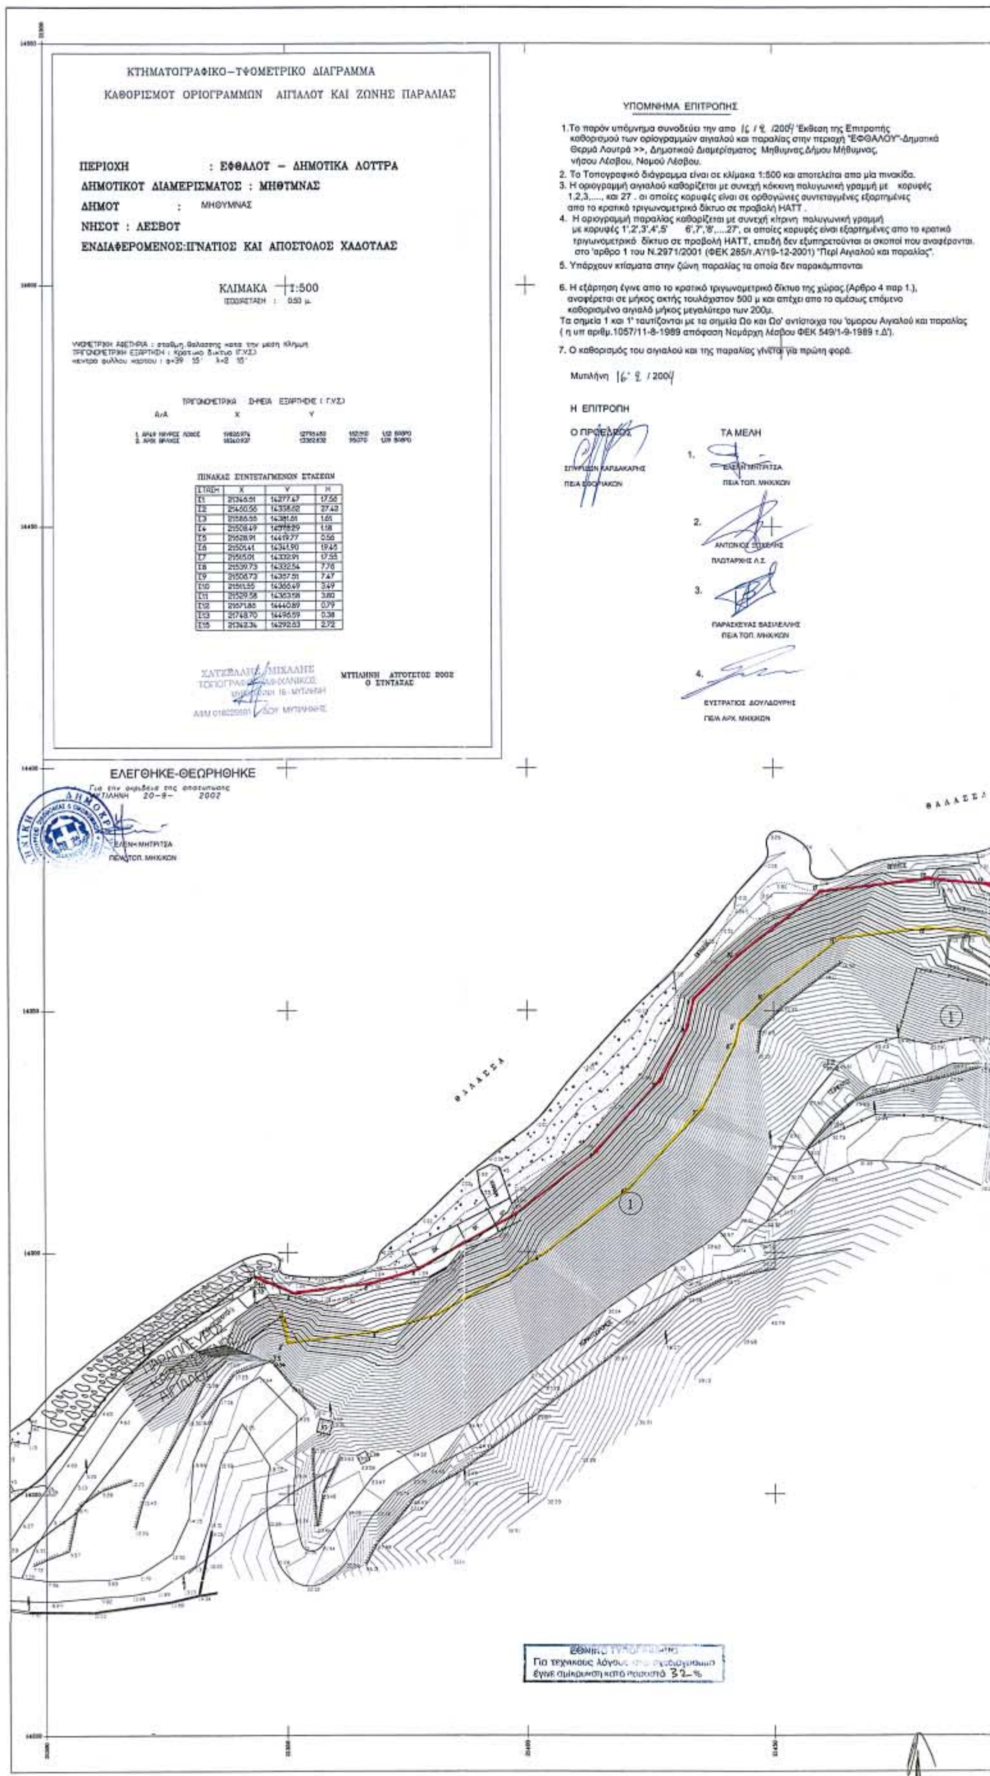


ΣΤΑΣΗ	X	Y	H
Σ1	21346.51	14277.67	17.56
Σ2	21460.56	14338.62	27.42
Σ3	21586.55	14381.51	1.61
Σ4	21508.49	14378.29	1.18
Σ5	21628.91	14419.77	0.56
Σ6	21501.41	14341.90	19.45
Σ7	21515.01	14332.91	17.55
Σ8	21539.73	14332.54	7.76
Σ9	21506.73	14357.51	7.47
Σ10	21561.55	14365.49	3.49
Σ11	21529.58	14363.58	3.80
Σ12	21571.86	14440.89	0.79
Σ13	21748.70	14496.59	0.38
Σ15	21342.34	14292.63	2.72

ΕΞΑΣΦΑΛΙΣΕΙΣ ΣΤΑΣΕΩΝ

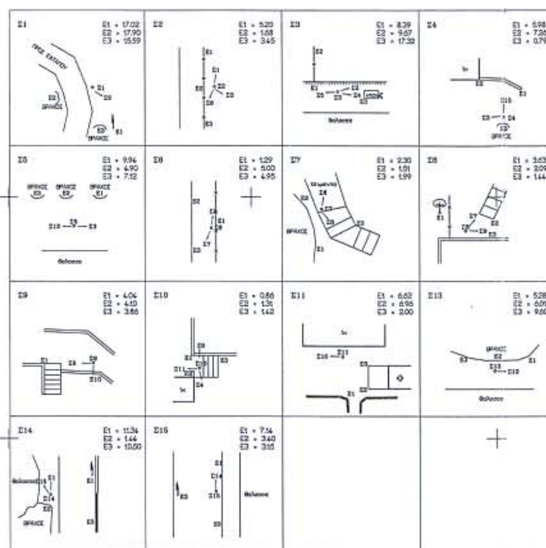


ΠΙΝΑΚΑΣ ΚΤΗΜΑΤΟΛΟΓΙΟΥ

Α/Α	ΟΝΟΜΑΤΕΠΩΝΥΜΟ	ΔΝΣΗ
1	ΔΗΜΟΣ ΜΗΘΥΜΝΑΣ	ΜΗΘΥΜΝ
2	ΙΔΙΟΚ. ΤΡΙΩΝ ΕΚΚΛ. ΜΗΘΥΜΝΑΣ	ΜΗΘΥΜΝ
3	ΧΑΘΟΥΛΑΣ ΙΓΝΑΤΙΟΣ-ΑΠΟΣΤΟΛΟΣ	ΕΦΤΑΛΟ
4	ΚΑΠΠΑΚΑΣ ΚΩΝ/ΝΟΣ	ΕΦΤΑΛΟ

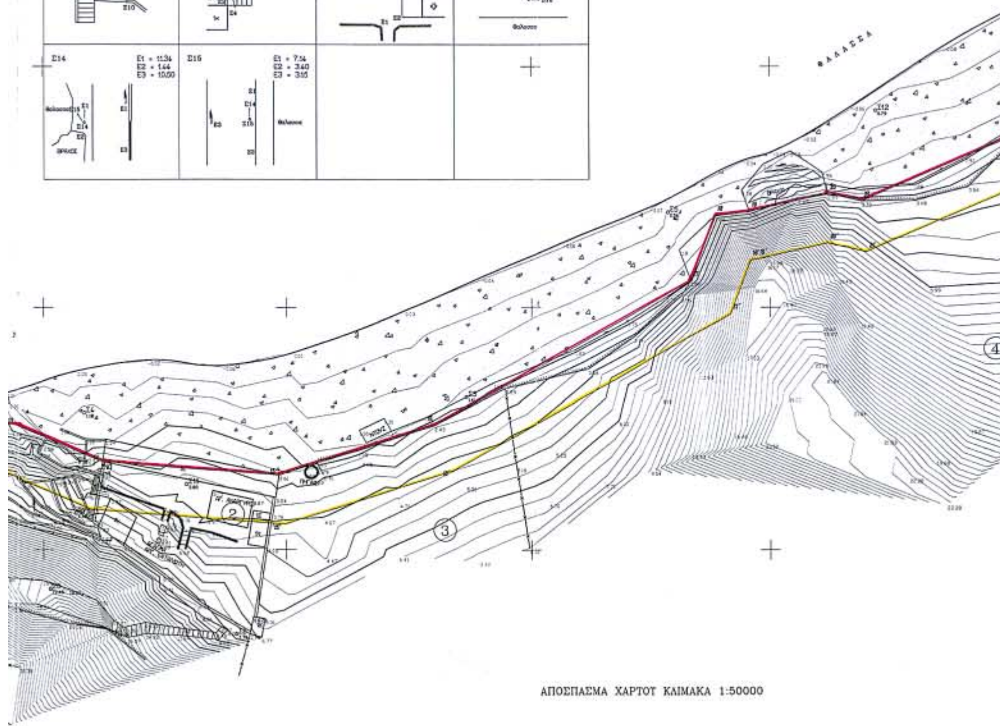

ΑΠΟΣΠΑΣΜΑ ΧΑΡΤΟΥ ΚΛΙΜΑΚΑ 1:50000

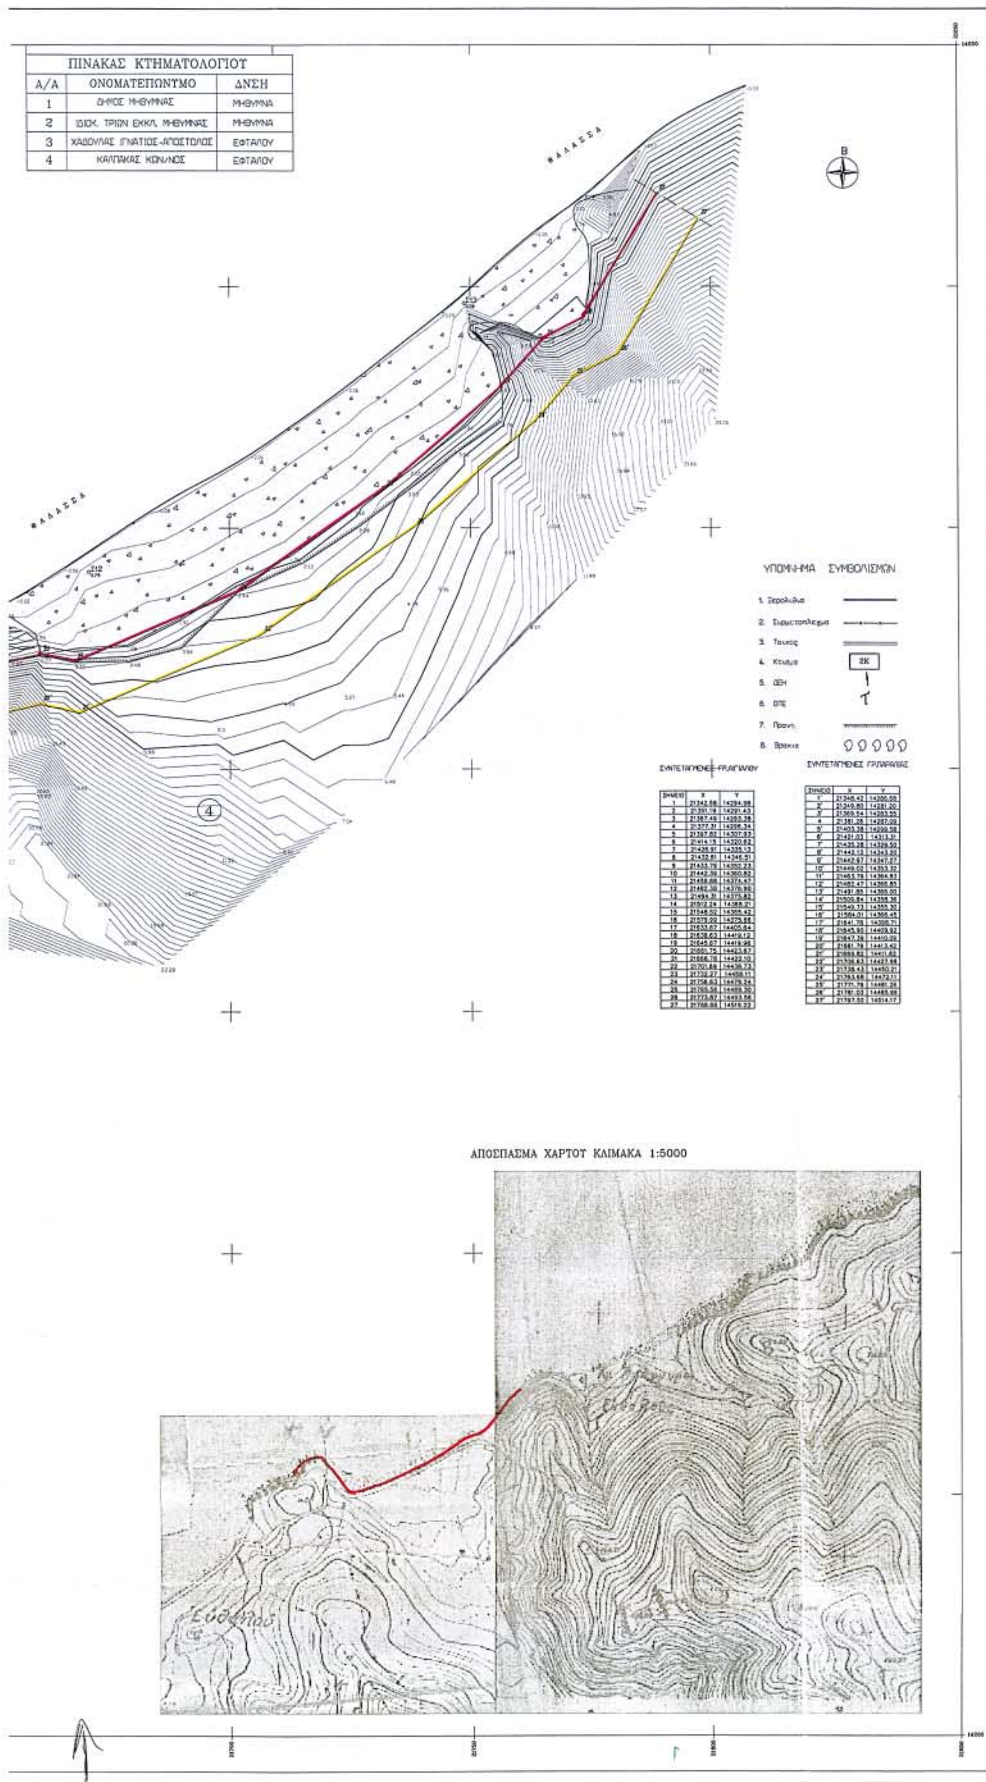

ΠΙΝΑΚΑΣ ΚΤΗΜΑΤΟΛΟΓΙΟΥ

Α/Α	ΟΝΟΜΑΤΕΠΩΝΥΜΟ	Δ/ΝΣΗ
1	ΔΗΜΟΣ ΜΗΘΥΜΝΑΣ	ΜΗΘΥΜΝΑ
2	ΙΔΙΟΚ. ΤΡΙΩΝ ΕΚΚΛ. ΜΗΘΥΜΝΑΣ	ΜΗΘΥΜΝΑ
3	ΧΑΒΟΥΛΑΣ ΙΓΝΑΤΙΟΣ-ΑΠΟΣΤΟΛΟΣ	ΕΦΤΑΛΟΥ
4	ΚΑΛΠΑΚΑΣ ΚΩΝ/ΝΟΣ	ΕΦΤΑΛΟΥ

ΣΥΝΤΕΤΑΓΜΕΝΕΣ ΓΡ.ΑΙΓΙΑΛΟΥ

ΣΗΜΕΙΟ	X	Y
1	21342.58	14284.98
2	21351.19	14291.43
3	21357.49	14293.38
4	21377.31	14298.34
5	21397.82	14307.93
6	21414.15	14320.62
7	21425.91	14335.13
8	21432.61	14346.51
9	21433.76	14352.23
10	21442.39	14360.82
11	21458.88	14374.47
12	21482.39	14376.90
13	21494.31	14375.82
14	21512.24	14388.21
15	21548.52	14395.42
16	21579.00	14375.58
17	21633.67	14405.64
18	21638.63	14419.12
19	21645.07	14419.96
20	21661.75	14423.67
21	21666.78	14422.10
22	21701.69	14436.73
23	21732.27	14458.11
24	21758.63	14476.24
25	21765.56	14489.30
26	21773.87	14493.56
27	21788.88	14519.22

ΣΥΝΤΕΤΑΓΜΕΝΕΣ ΓΡ.ΠΑΡΑΛΙΑΣ

ΣΗΜΕΙΟ	X	Y
1'	21348.42	14286.09
2'	21349.60	14281.20
3'	21369.54	14283.55
4'	21381.28	14287.09
5'	21403.38	14299.58
6'	21421.03	14313.31
7'	21435.28	14329.50
8'	21442.13	14343.20
9'	21442.97	14347.27
10'	21449.02	14353.32
11'	21463.79	14364.83
12'	21482.47	14365.85
13'	21491.85	14366.00
14'	21500.84	14358.36
15'	21549.73	14355.30
16'	21584.01	14365.45
17'	21641.78	14398.71
18'	21645.90	14409.92
19'	21647.39	14410.09
20'	21661.79	14413.42
21'	21669.62	14411.62
22'	21706.63	14427.68
23'	21738.43	14450.21
24'	21763.68	14472.11
25'	21771.78	14480.28
26'	21787.03	14485.98
27'	21797.52	14514.17

Αριθ. 327/9/04 (2)

Τροποποίηση του Ρ.Σ. του Δήμου Αγίου Δημητρίου Ν. Αττικής στο Ο.Τ. Γ1268 με τον αποχαρακτηρισμό του από χώρο σχολείου σε οικοδομήσιμο και επιβολή πρασιάς πλάτους 4.00 μ.

Ο ΝΟΜΑΡΧΗΣ ΑΘΗΝΩΝ

Έχοντας υπόψη:

1. Τις διατάξεις του Ν.Δ/τος της 17.7.1923, όπως μεταγενέστερα τροποποιήθηκαν και συμπληρώθηκαν και ειδικότερα τα άρθρα 3 και 70.

2. Τις διατάξεις του Ν. 1577/1985 (ΦΕΚ 240Α) και ειδικότερα του άρθρου 34.

3. Τις διατάξεις του κώδικα Βασικής Πολεοδομικής Νομοθεσίας (ΦΕΚ 580 Δ΄/1999) και ειδικότερα τα άρθρα 152 παρ. 6, 154.

4. Τις διατάξεις των ιδρυτικών νόμων της Νομαρχιακής αυτοδιοίκησης Ν. 2218/1994(ΦΕΚ 90Α/1994) και Ν. 2240/1994 (ΦΕΚ 153Α/1994).

5. Τις διατάξεις του Π.Δ/τος 30/1996 (ΦΕΚ 21Α΄/1996) «Κώδικας Νομαρχιακής Αυτοδιοίκησης», όπως τροποποιήθηκε και ισχύει σήμερα.

6. Τις διατάξεις του αριθμ. 29Α του Ν.1558/1985, όπως προστέθηκε με το άριθμ. 27 του Ν. 2081/1992 (ΦΕΚ154Α΄) και το γεγονός ότι από τις διατάξεις της παρούσας απόφασης δεν προκαλείται δαπάνη σε βάρος του προϋπολογισμού του Δήμου.

7. Τις διατάξεις του άρθρου 29 του Ν. 2831/2000 (ΦΕΚ 140Α΄) όπως αντικαταστάθηκαν από το άρθρο 10 του Ν. 3044/26.8.2002 (ΦΕΚ 197Α).

8. Τον ισχύοντα οργανισμό Εσωτερικής Οργάνωσης και Λειτουργίας των Υπηρεσιών της Νομαρχιακής Αυτοδιοίκησης Αθηνών - Πειραιώς Νομαρχίας Αθηνών (ΦΕΚ 1262Β/31.12.1997) όπως τροποποιήθηκε και ισχύει (ΦΕΚ 724Β/2003 και συμπληρώθηκε με την απόφαση 30763/2003 ΦΕΚ 769Β/13.6.2003.

9. Το υπ' αριθμ. Γ1/Φ.500/7852/1996 έγγραφο του Οργανισμού Σχολικών Κτιρίων, σύμφωνα με το οποίο ο ως άνω χώρος κρίθηκε ακατάλληλος για την ανέγερση διδακτηρίου.

10. Τη συγκρότηση των Σ.Χ.Ο.Π. των Δ/νσεων Πολεοδομίας με την 34/30.5.2002 απόφαση Νομαρχιακού Συμβουλίου Αθηνών.

11.Το εγκριτικό Δ/γμα ρυμοτομίας του Δήμου ΦΕΚ 553Δ/1985, 570Δ/1988, 207Δ/2003.

12. Την υπ' αριθμ. 192/1998 απόφαση του Δημοτικού Συμβουλίου Αγ. Δημητρίου, το οποίο αποφάσισε ομόφωνα τον αποχαρακτηρισμό του Ο.Τ. Γ 1268 από χώρο σχολείου σε οικοδομήσιμο, την υπ' αριθμ. 65/2001 απόφαση του ίδιου Συμβουλίου, η οποία ανανεώνει την προαναφερθείσα απόφαση, την υπ' αριθμ. 121/2003 απόφαση του ιδίου Συμβουλίου, σύμφωνα με την οποία αποφασίστηκε ομόφωνα η ανάρτηση του τοπογραφικού διαγράμματος που αφορά τροποποίηση σχεδίου στο Ο.Τ.Γ. 1268 και την υπ' αριθμ. 299/2003 απόφαση του ιδίου Συμβουλίου με την οποία αποφασίζεται κατά πλειοψηφία η απόρριψη της ένστασης του Βασιλείου Στρατηγού.

13. Το αριθμ. 2 πρακτικό της από 10.3.2004 γνωμοδότησης του Σ.Χ.Ο.Π. του Νομαρχιακού Τομέα Νότιας Αθήνας.

14. Τα νόμιμα δικαιολογητικά που περιέχονται στο φάκελο, αποφασίζουμε κατά πλειοψηφία:

1. Την τροποποίηση του Ρ.Σ. του Δήμου Αγίου Δημητρίου στο Ο.Τ. Γ1268 με τον αποχαρακτηρισμό του από χώρο σχολείου σε οικοδομήσιμο και επιβολή πρασιάς πλάτους 4.00 μ. όπως φαίνεται στο τοπογραφικό διάγραμμα 1:500 που συνοδεύει την απόφαση.


2. Η ισχύς της παρούσας απόφασης αρχίζει από την ημερομηνία δημοσίευσής της στην Εφημερίδα της Κυβερνήσεως.

Επιτρέπεται η υποβολή προσφυγής στον Γενικό Γραμματέα Περιφέρειας, μόνο για παράβαση Νόμου σύμφωνα με τις διατάξεις του άρθρου 69 του Π.Δ. 30/1996 (ΦΕΚ 21Α/1996) όπως τροποποιήθηκε και ισχύει σε προθεσμία 30 ημερών από τη δημοσίευση στην Εφημερίδα της Κυβερνήσεως.

Η απόφαση αυτή να δημοσιευθεί στην Εφημερίδα της Κυβερνήσεως.

Αργυρούπολη, 21 Μαΐου 2004

Ο Νομάρχης
ΙΩΑΝΝΗΣ ΣΓΟΥΡΟΣ

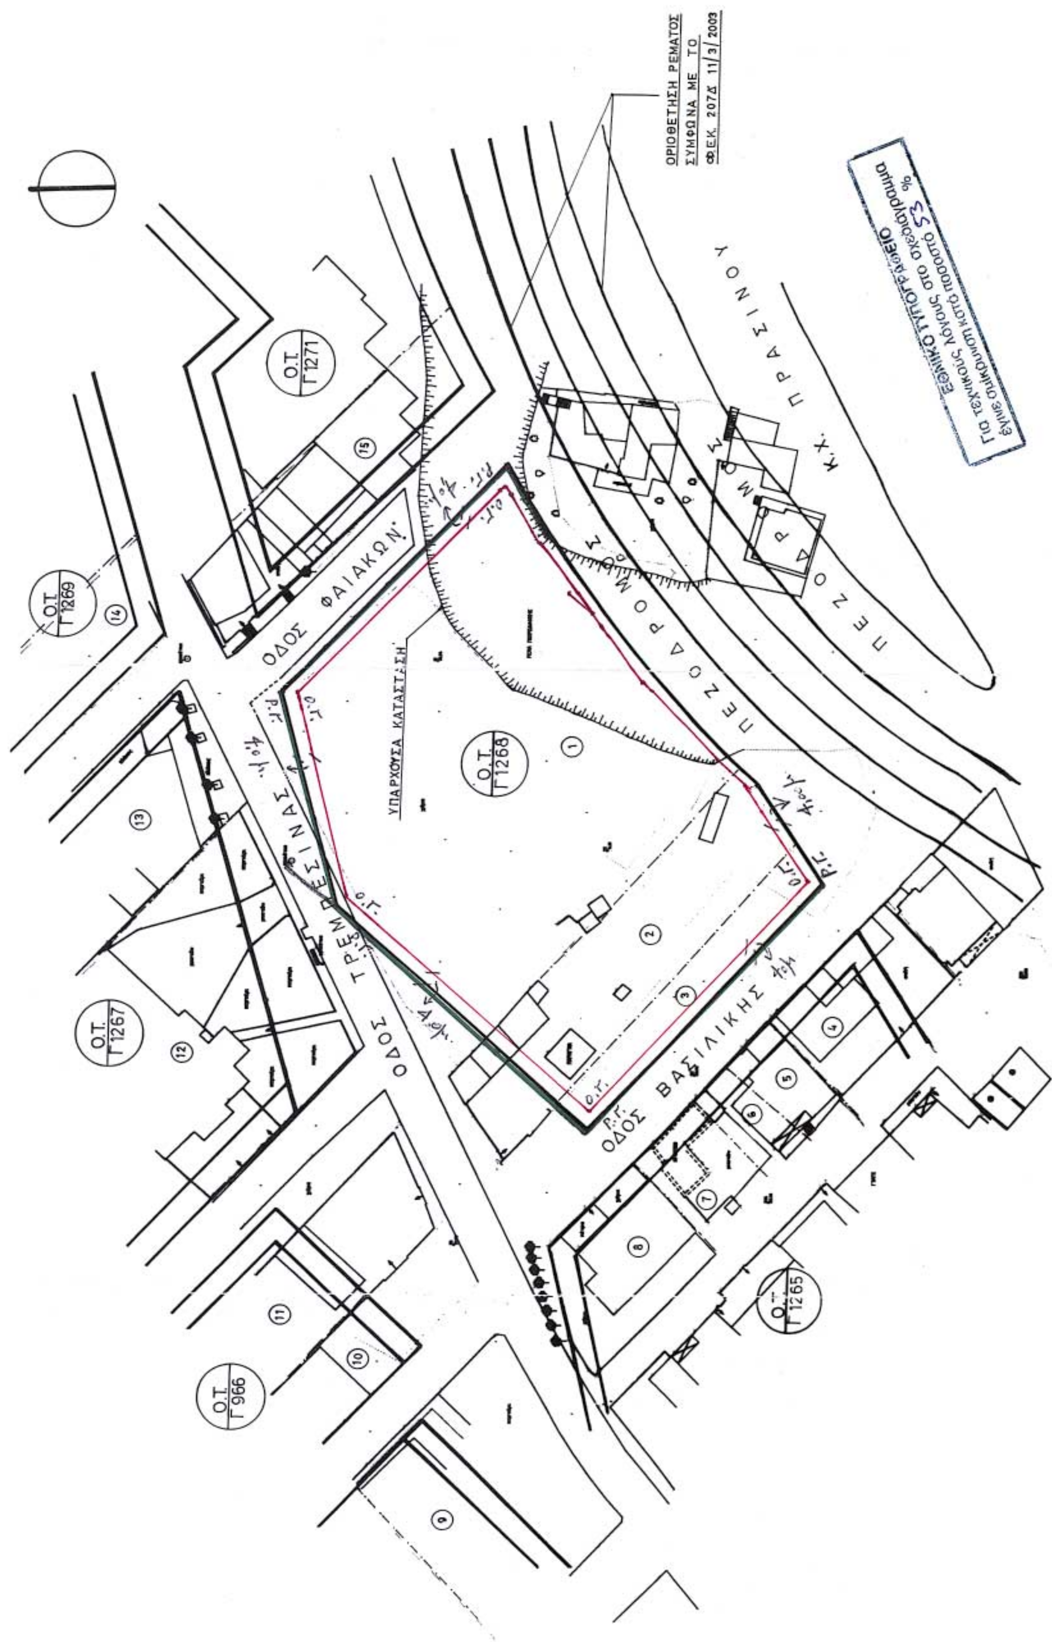
ΟΡΙΟΘΕΤΗΣΗ ΡΕΜΑΤΟΣ
ΣΥΜΦΩΝΑ ΜΕ ΤΟ
ΦΕΚ 207Δ 11/3/2003
ΕΘΝΙΚΟ ΤΥΠΟΓΡΑΦΕΙΟ
Για τεχνικούς λόγους στο σχεδιάγραμμα
έγινε σμίκρυνση κατά ποσοστό 53 %
Ο.Τ. Γ1271
Ο.Τ. Γ1269
Ο.Τ. Γ1268
Ο.Τ. Γ1267
Ο.Τ. Γ966
Ο.Τ. Γ1265
ΟΔΟΣ ΦΑΙΑΚΩΝ
ΟΔΟΣ ΤΡΕΜΠΕΣΙΝΑΣ
ΟΔΟΣ ΒΑΣΙΛΙΚΗΣ
ΠΕΖΟΔΡΟΜΟΣ
ΠΕΖΟ ΠΡΑΣΙΝΟΥ
Κ.Χ.
ΥΠΑΡΧΟΥΣΑ ΚΑΤΑΣΤΑΣΗ

Α/Α	ΙΔΙΟΚΤΗΤΕΣ	ΔΙΕΥΘΥΝΣΗ
1	ΚΕΡΑΜΙΔΑ ΞΑΝΘΗ ΠΑΠΑΜΑΤΘΑΙΟΥ ΔΗΜΗΤΡΙΟΣ ΠΑΠΑΜΑΤΘΑΙΟΥ ΜΑΤΘΑΙΟΣ ΠΑΠΑΜΑΤΘΑΙΟΥ ΣΟΦΙΑ ΣΑΡΔΕΛΑΣ ΓΕΩΡΓΙΟΣ ΣΤΡΙΓΓΑΡΗ ΑΙΚΑΤΕΡΙΝΗ ΤΖΑΝΕΤΟΣ ΓΕΩΡΓΙΟΣ ΤΖΑΝΕΤΟΥ ΒΑΣΙΛΙΚΗ	Π. ΤΣΑΛΔΑΡΗ 7 ΑΛΙΜΟΣ ΘΟΥΚΥΔΙΔΟΥ 48 ΑΛΙΜΟΣ -//- -//- Π. ΤΣΑΛΔΑΡΗ 2 ΑΛΙΜΟΣ ΛΥΣΙΚΡΑΤΟΥΣ 67 ΑΛΙΜΟΣ Π. ΤΣΑΛΔΑΡΗ 6 ΑΛΙΜΟΣ ΚΟΛΟΚΟΤΡΩΝΗ 5 ΑΓ. ΔΗΜΗΤΡΙΟΣ Π. ΤΣΑΛΔΑΡΗ 6 ΑΛΙΜΟΣ
2	ΑΓΓΕΛΟΥ ΓΕΩΡΓΙΟΣ ΝΤΑΡΛΑ ΑΘΗΝΑ ΣΤΑΜΑΤΙΟΥ ΠΑΝΑΓΙΩΤΗΣ ΧΑΛΚΙΑΔΑΚΗ ΑΙΚΑΤΕΡΙΝΗ ΧΑΛΚΙΑΔΑΚΗ ΣΟΦΙΑ	ΓΥΜΝΑΣΤΗΡΙΟΥ 71 ΔΑΦΝΗ -//- -//- ΑΥΛΙΔΑ ΡΕΘΥΜΝΟ ΧΑΡ. ΤΡΙΚΟΥΠΗ 35 ΑΓ. ΒΑΡΒΑΡΑ
3	ΣΤΡΑΤΗΓΟΣ ΒΑΣΙΛΕΙΟΣ	25ΗΣ ΜΑΡΤΙΟΥ 40 ΑΓ. ΔΗΜΗΤΡΙΟΣ
4	ΣΤΑΘΗΣ ΠΑΝΤΕΛΗΣ	ΦΑΡΣΑΛΩΝ 9 ΑΓ. ΔΗΜΗΤΡΙΟΥ
5	ΑΓΝΩΣΤΟΣ ΙΔΙΟΚΤΗΤΗΣ	
6	ΚΑΨΗ ΒΟΛΙΩΤΑ ΧΩΡΙΚΗ ΕΥΓΕΝΙΑ	MONTREAL – CANADA Γ. ΑΒΕΡΩΦ 22 ΚΟΡΥΔΑΛΛΟΣ
7	ΜΑΜΑΛΗΣ ΝΙΚΟΛΑΟΣ	ΧΑΝΙΩΝ 19 ΑΓ. ΜΑΡΙΝΑ
8	ΡΟΖΑΚΗ ΖΩΗ ΡΟΖΑΚΗΣ ΕΜΜΑΝΟΥΗΛ ΡΟΖΑΚΗΣ ΝΙΚΟΛΑΟΣ ΡΟΖΑΚΗ ΑΣΗΜΙΝΑ	Μ. ΚΟΥΡΕΜΠΑΝΑ 14 ΑΓ. ΔΗΜΗΤΡΙΟΣ -//- -//- -//- -//- -//- -//-
9	ΦΑΚΙΟΛΑ ΔΗΜΗΤΡΑ ΦΕΡΩΝΗΣ ΓΡΗΓΟΡΙΟΣ ΔΗΜΗΤΡΑΚΑ ΕΛΕΝΗ ΔΗΜΗΤΡΑΚΑΣ ΠΑΡΑΣΚΕΥΑΣ ΕΘΝΙΚΗ ΤΡΑΠΕΖΑ ΚΤΗΜΑΤΙΚΗ ΤΡΑΠΕΖΑ	ΑΣΠΕΝΔΟΥ 24 ΥΜΗΤΟΣ -//- -//- ΙΑΣΩΝΟΣ 1 ΚΑΛΛΙΘΕΑ -//- -//- ΑΙΟΛΟΥ 86 ΑΘΗΝΑ ΠΑΝΕΠΙΣΤΗΜΙΟΥ 40
10	ΜΑΝΤΖΑΡΗΣ ΠΑΝΑΓΙΩΤΗΣ ΣΤΡΑΤΗΓΟΣ ΒΑΣΙΛΕΙΟΣ ΧΑΙΔΑΚΗ ΠΟΤΙΤΣΑ-ΠΑΝΑΓΙΩΤΑ	Α. ΜΕΤΑΞΑ 46Α ΓΛΥΦΑΔΑ 25ΗΣ ΜΑΡΤΙΟΥ 40 ΑΓ. ΔΗΜΗΤΡΙΟΣ ΜΕΝΕΛΑΟΥ 41 ΑΓ. ΔΗΜΗΤΡΙΟΣ
11	ΒΕΡΓΕΤΗΣ ΠΑΝΑΓΙΩΤΗΣ ΚΑΣΣΗ ΑΙΚΑΤΕΡΙΝΗ ΚΟΥΤΣΙΟΛΑ ΠΑΡΑΣΚΕΥΗ ΜΑΝΟΥΡΑ ΜΑΡΙΑ ΧΑΡΑΛΑΜΠΟΥΣ ΒΑΣΙΛΙΚΗ	ΑΓ. ΔΗΜΗΤΡΙΟΥ 110 ΑΓ. ΔΗΜΗΤΡΙΟΣ -//- -//- ΤΕΡΨΙΘΕΑΣ 3 Π. ΦΑΛΗΡΟ -//- -//- -//- -//-
12	ΚΙΟΥΛΙΑ ΒΑΣΙΛΙΚΗ ΔΟΥΛΓΚΕΡΗΣ ΔΗΜΗΤΡΙΟΣ ΚΑΔΟΓΛΟΥ ΜΑΡΙΑ ΚΟΙΛΙΑΚΟΥΔΗΣ ΠΑΝΑΓΙΩΤΗΣ ΜΑΙΔΗ ΑΝΝΑ ΝΙΚΟΛΟΠΟΥΛΟΣ ΧΡΗΣΤΟΣ ΖΑΒΟΓΙΑΝΝΗΣ ΝΙΚΟΛΑΟΣ-ΠΑΡΑΣΚ. ΛΑΓΟΥ ΕΛΠΙΔΑ ΤΣΙΑΛΗ ΜΑΡΙΝΑ ΤΣΙΑΛΗΣ ΑΛΚΙΒΙΑΔΗΣ ΣΤΕΛΛΙΟΣ ΙΩΑΝΝΗΣ ΣΤΕΛΛΙΟΥ ΕΛΕΝΗ ΕΘΝΙΚΗ ΤΡΑΠΕΖΑ ΕΛΛΑΔΟΣ ΤΡΑΠΕΖΑ ΠΕΙΡΑΙΩΣ	ΔΙΑΧΕΙΡΙΣΤΗΣ ΠΟΛΥΚΑΤΟΙΚΙΑΣ ΤΡΕΜΠΕΣΙΝΑΣ 16
13	ΣΙΕΤΤΟΣ ΓΕΩΡΓΙΟΣ ΣΙΕΤΤΟΣ ΧΡΗΣΤΟΣ	Ν. ΠΟΛΙΤΗ 32 ΗΛΙΟΥΠΟΛΗ -//- -//-
14	ΚΟΚΟΤΑΣ ΑΝΑΣΤΑΣΙΟΣ ΚΟΚΟΤΑΣ ΚΩΝ/ΝΟΣ	Μ. ΜΠΟΤΣΑΡΗ 27 ΔΑΦΝΗ ΑΛΕΞΑΝΔΡΑΣ 53 ΔΑΦΝΗ
15	ΣΚΟΡΔΟΥΛΗ ΙΩΑΝΝΑ	ΤΡΕΜΠΕΣΙΝΑΣ 17 ΑΓ. ΔΗΜΗΤΡΙΟΣ



ΑΠΟΦΑΣΗ ΝΟΜ... ΑΘΗΝΩΝ ΑΡ. 327/9/04

ΑΦΟΡΑ τροποποίηση του ρυμ. σχεδίου του Δήμου Αγίου Δημητρίου στο Ο.Τ. Γ 1268 με την αποχαρακτηρισμό του υπάρχοντα σχολείου σε οικοδομήσιμο και επιβολή πρασιάς πλάτους 4,00μ

Ο ΝΟΜΑΡΧΗΣ ΑΘΗΝΩΝ

ΓΙΑΝΝΗΣ ΣΓΟΥΡΟΣ

ΔΗΜΟΣ ΑΓ. ΔΗΜΗΤΡΙΟΥ

ΘΕΜΑ: "ΤΡΟΠΟΠΟΙΗΣΗ Ο.Τ. Γ 1268 ΑΠΟ ΧΩΡΟ ΣΧΟΛΕΙΟΥ ΣΕ ΟΙΚΟΔΟΜΗΣΙΜΟ"

ΗΜΕΡΟΜΗΝΙΑ: ΜΑΡΤΙΟΣ 2003	ΚΛΙΜΑΚΑ: 1 / 500
Ο ΣΥΝΤΑΞΑΣ Τσιάμη Αργυρώ Αρχιτέκτων Μηχανικός Κλάδος ΠΕ4 - Βαθμός Γ'	ΘΕΩΡΗΘΗΚΕ ΕΛΛΗΝΙΚΗ ΔΗΜΟΚΡΑΤΙΑ ΔΗΜΟΣ ΑΓΙΟΥ ΔΗΜΗΤΡΙΟΥ ΝΟΜΟΣ ΑΤΤΙΚΗΣ Κώστας Ν. Πολυχρόνης